


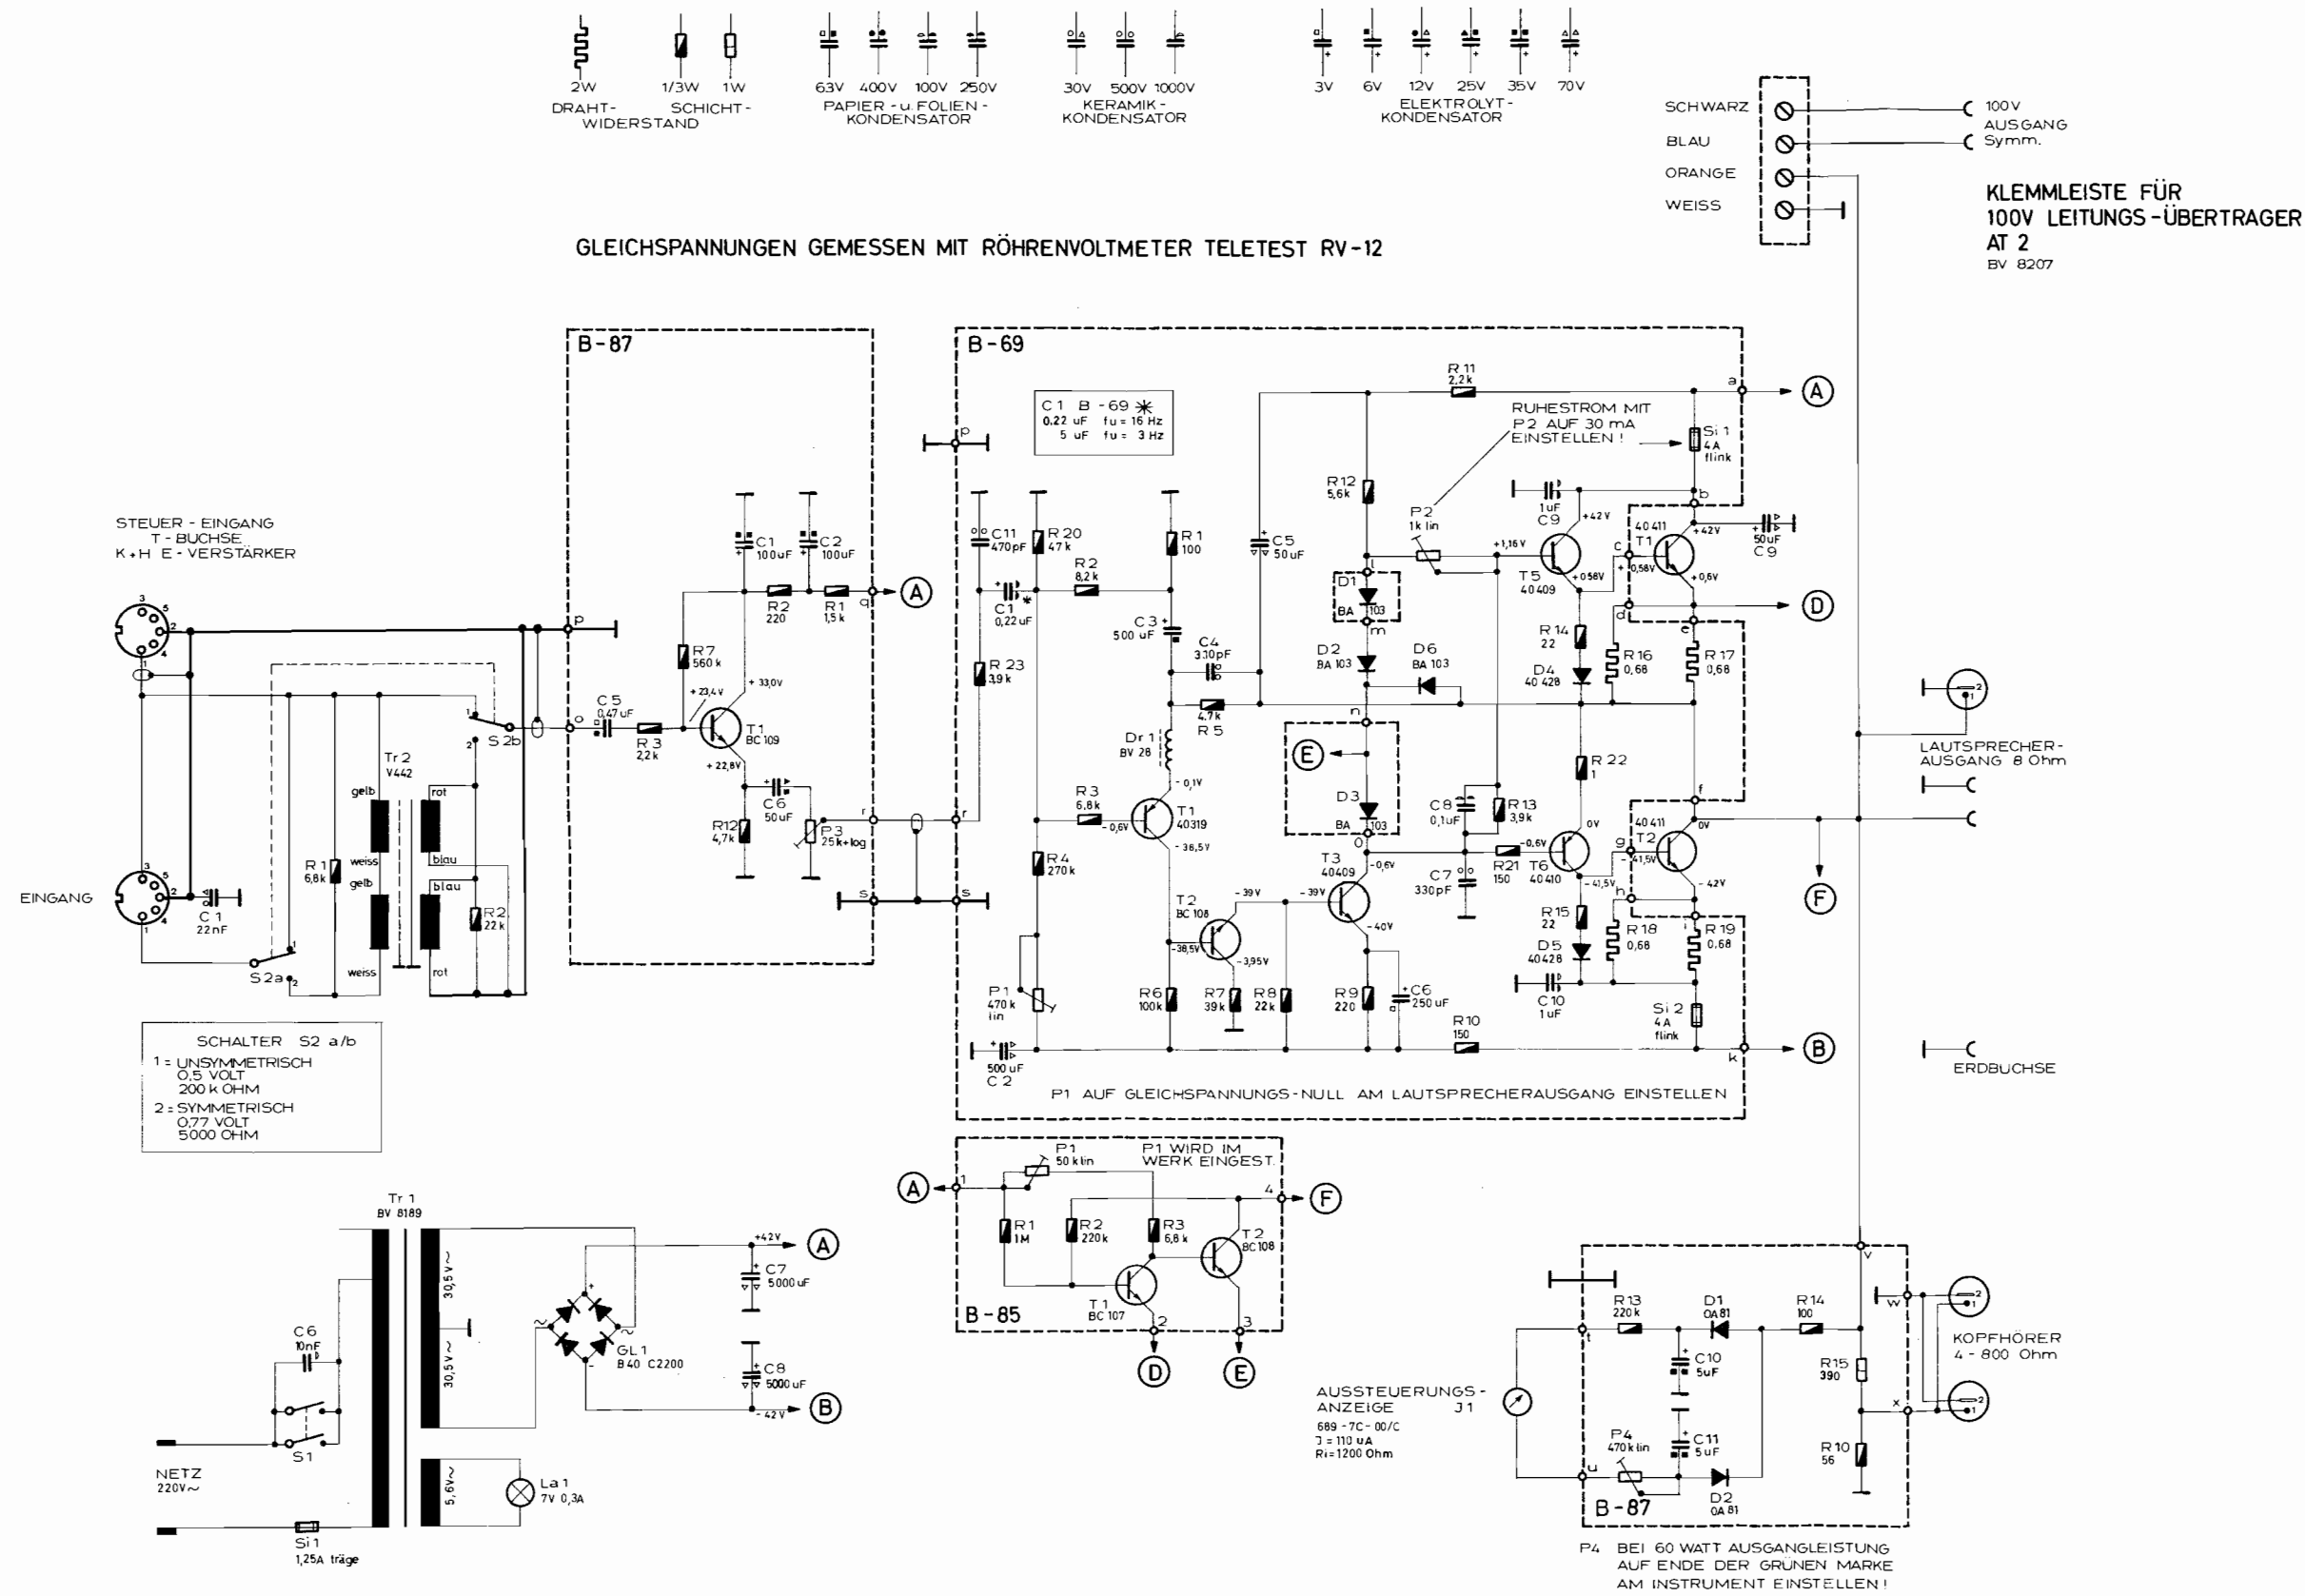

Freiabräume				SCHALTPLAN A 60	
67	Tag	Name		Zeichn. Nr.	Mußstab
218	21.8.	Ball		T39 000 130 22	
218	21.8.	Ball			
KLEIN & HUMMEL STUTTGART				Diese Zeichnung darf weder vervielfältigt noch Dritten Personen mitgeteilt noch ohne schriftliche Genehmigung nachempfunden benutzt werden. Sie ist auf Verlangen jeder Zeit zurückzugeben.	
Änderung	Tag	Name			